



01 PLANTA BAIXA - TÉRREO FINAL
ESCALA 1:75

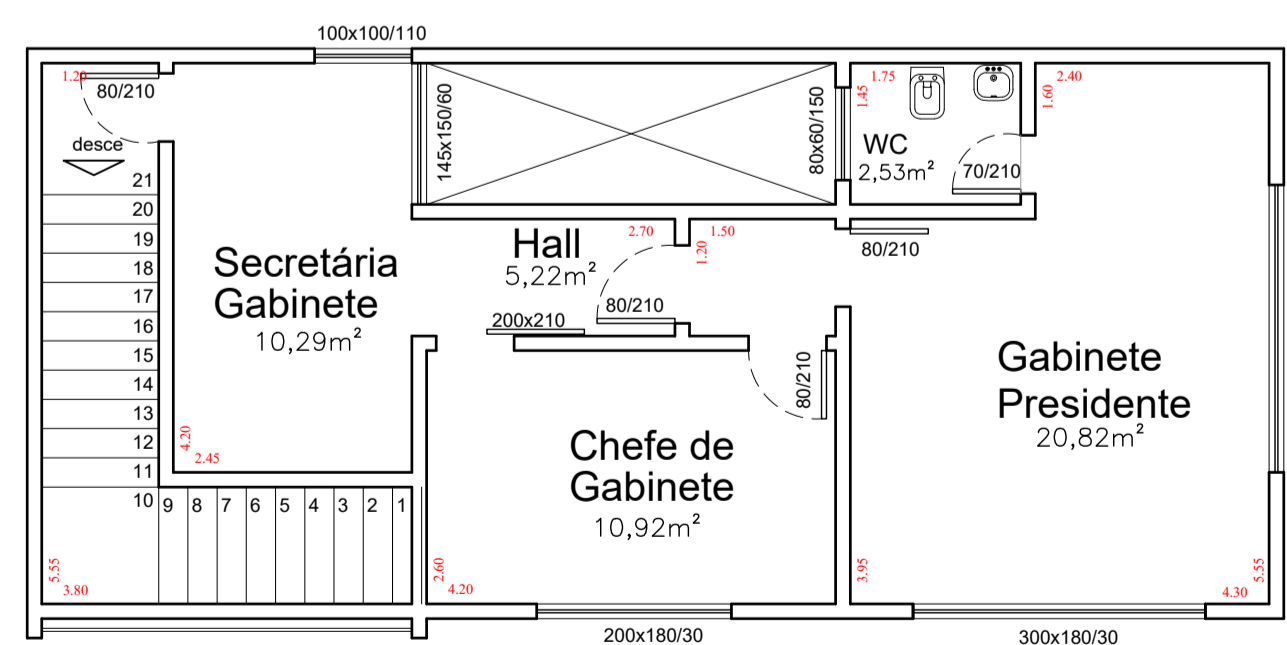

02 PLANTA BAIXA - PAV. SUPERIOR FINAL
ESCALA 1:75

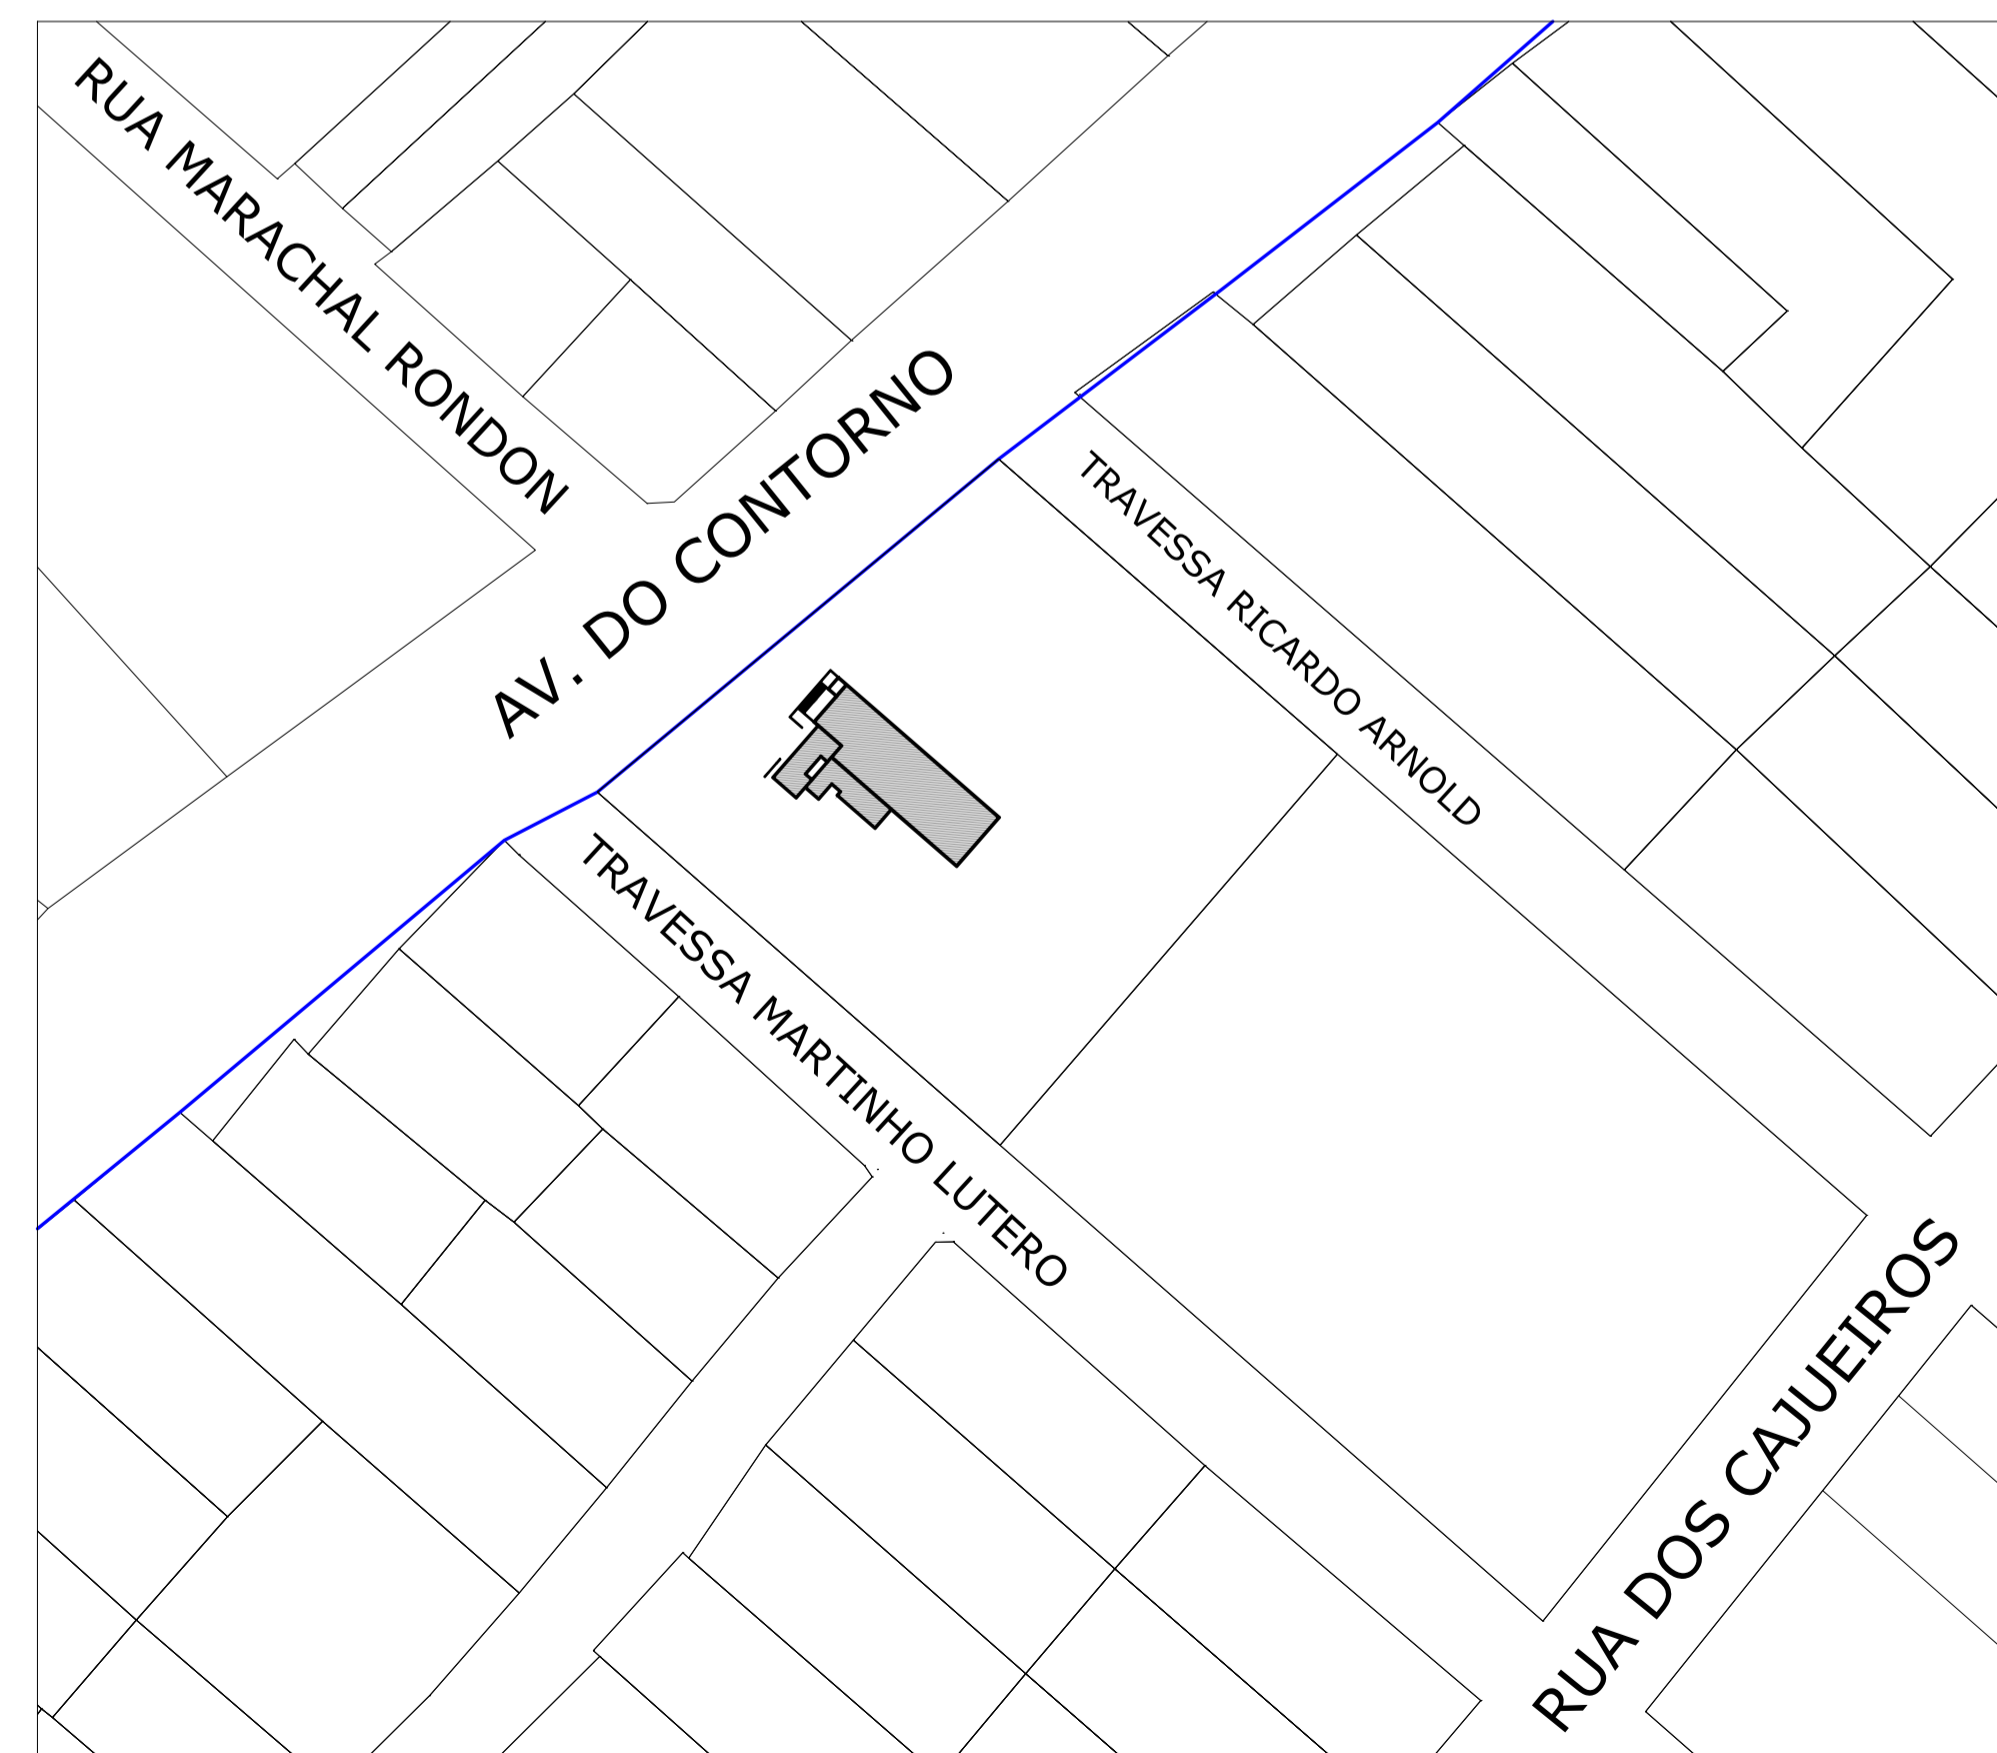

03 PLANTA BAIXA - TÉRREO FINAL
ESCALA 1:800

PROJETO EXECUTIVO



Obra: PROJETO ARQUITETONICO

Tipo de obra: INSTITUCIONAL

proprietário: CÂMARA MUNICIPAL DE COLNIZA - CNPJ: 04 252 523/0001-66

Local: AV. DO CONTORNO, N° 153, BAIRRO CENTRO, COLNIZA - MT

Autor de Projeto:		Áreas (m²)	
Anderson Garcia Maia Arquiteto Urbanista CAU: A92674-4		Área de Reforma de Piso Cerâmico --	545,19 m²
		Área de Pintura Interna	1.373,25 m²
		Área de Pintura Externa	1.128,42 m²
		Área de Pintura de Calçamento	1.576,27 m²
Responsável Técnico:		Escala:	INDICADA
Anderson Garcia Maia Arquiteto Urbanista CAU: A92674-4		Data:	05/07/2022
		Desenho:	
		Cof. Aproveit.	0,00%

Assunto: PLANTA BAIXA TÉRREO EXISTENTE, PLANTA BAIXA PAV. SUPERIOR EXISTENTE, LOCAÇÃO E SITUAÇÃO

Folha nº: F-02 / 02